



План первого этажа

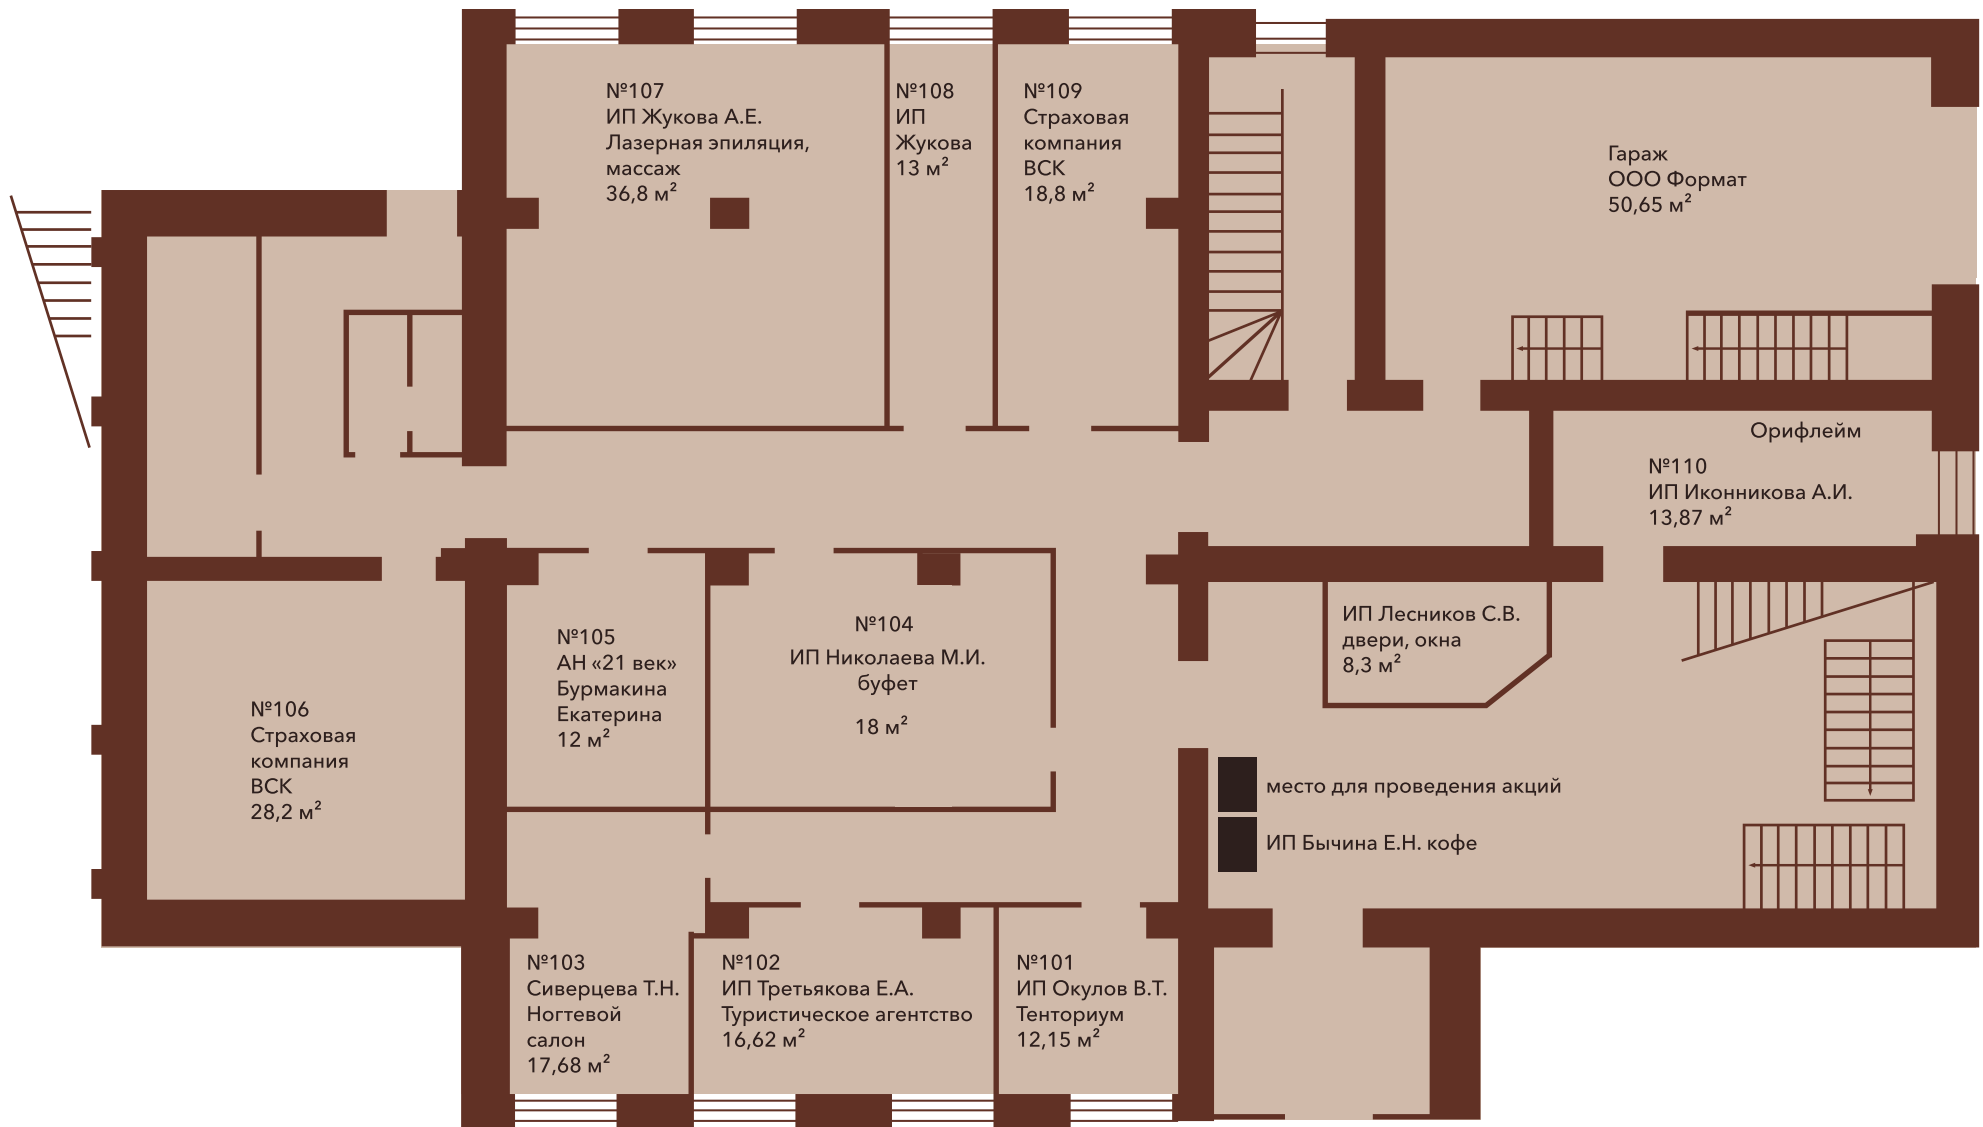

План второго этажа

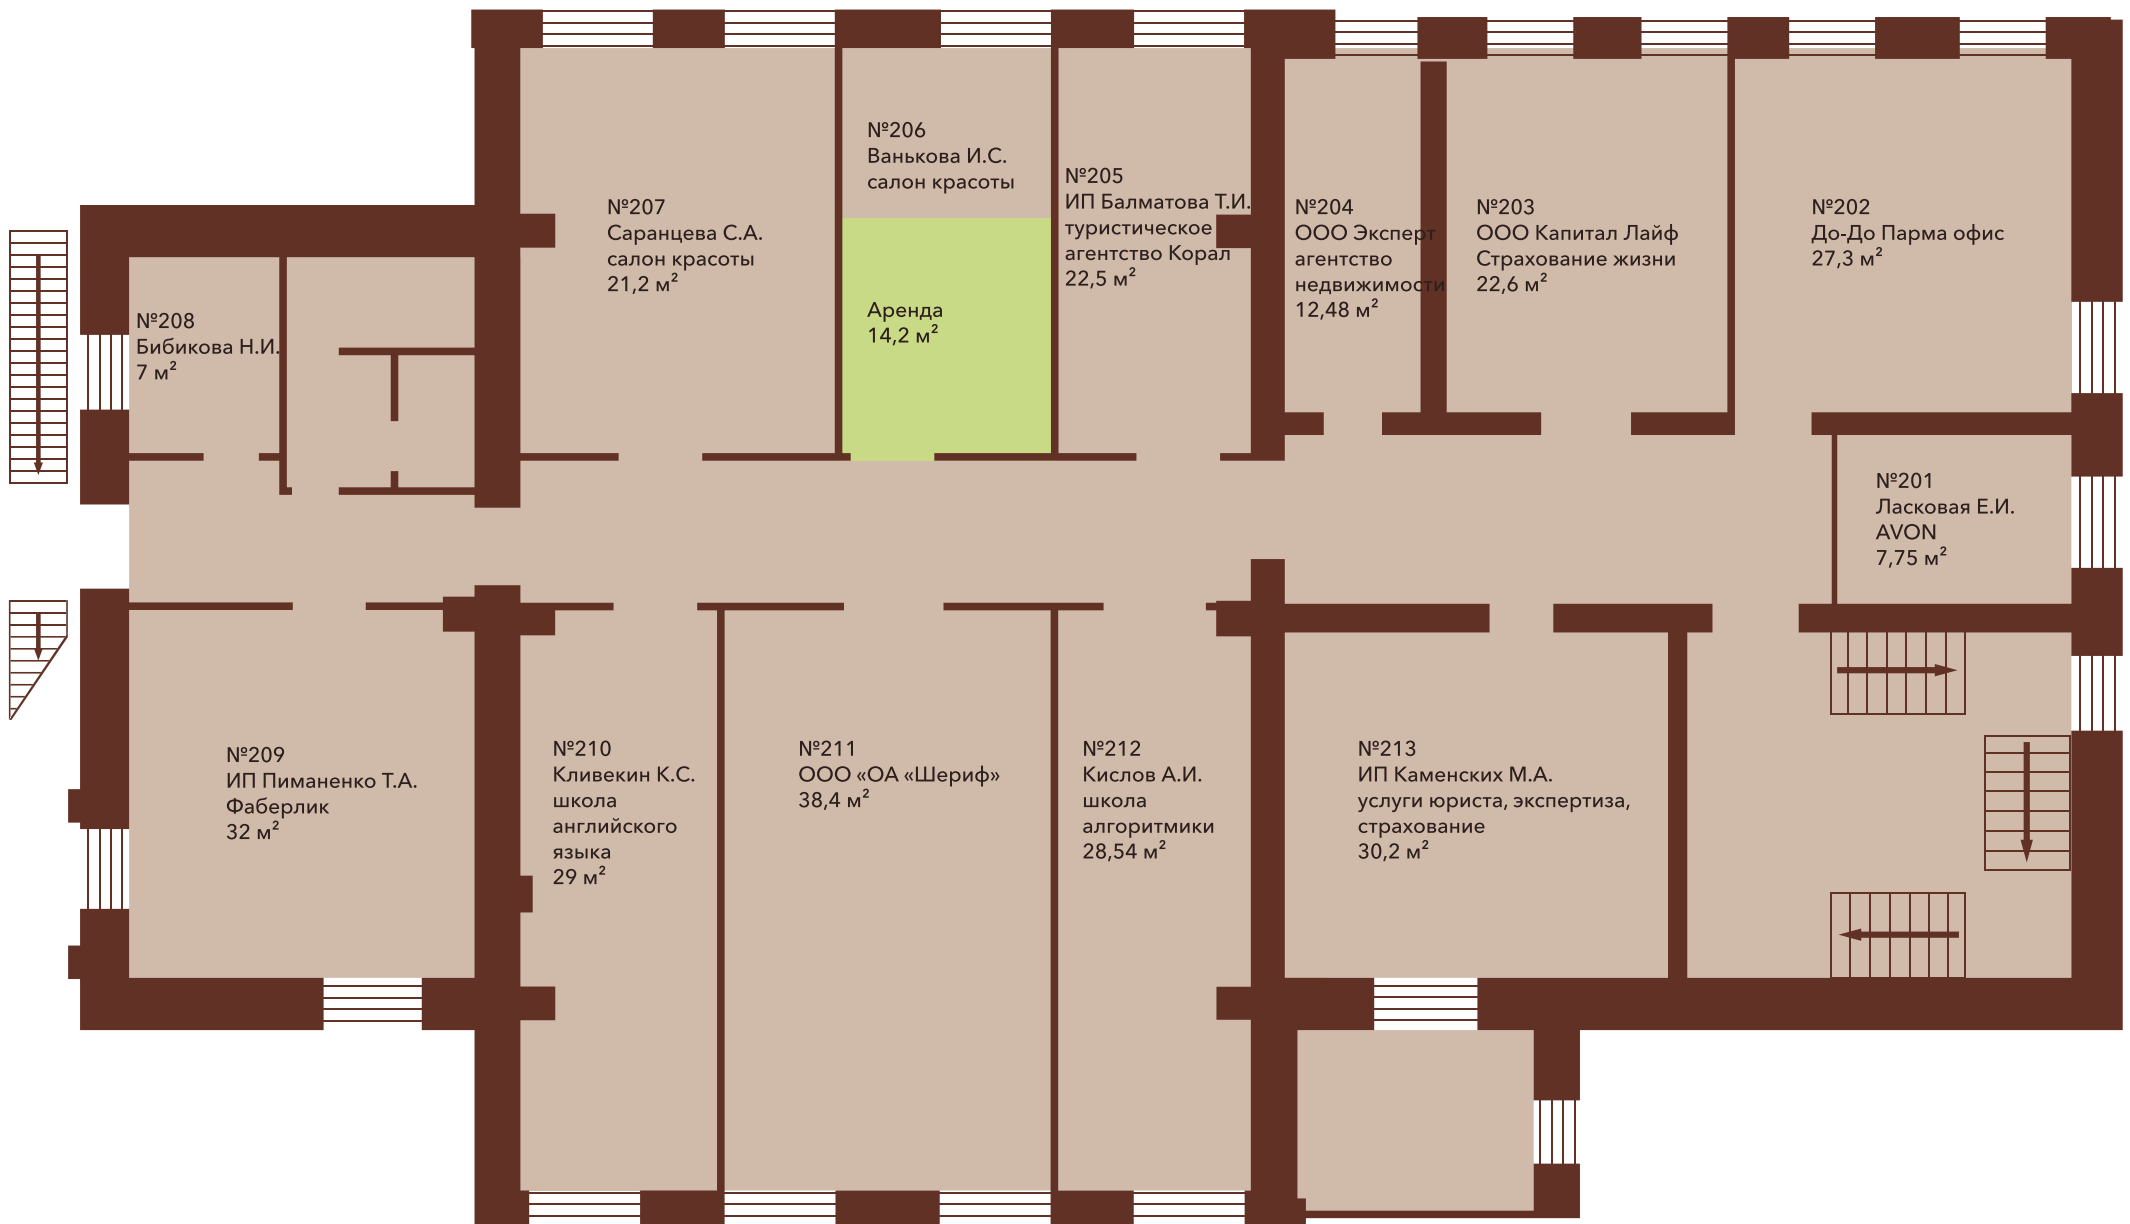

План мансардного этажа

